

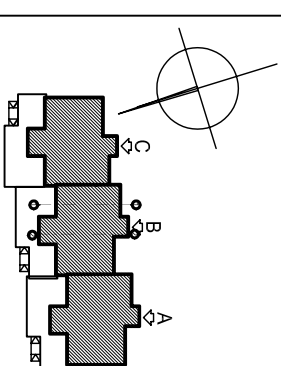


БИЛА 23АВС

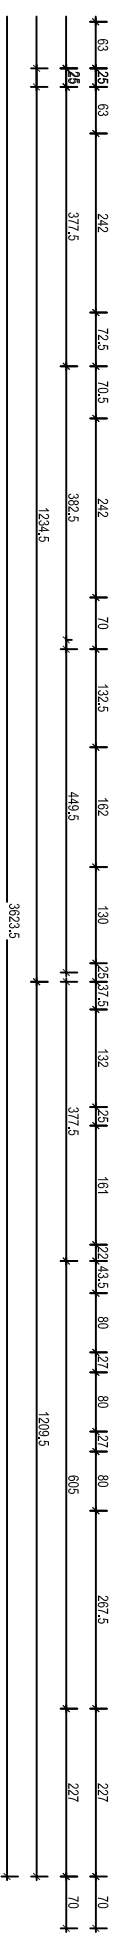

РАЗПРЕДЕЛЕНИЕ НА К+8.67 +7.78,+6.89
M=1:50
±0.00=43.00

ОПИСАНИЕ	ПОЩ	ТЕРАСИ
АПАРТАМЕНТ 23А-7	111.57 м ²	32.45 м ²
АПАРТАМЕНТ 23-Б-5	82.03 м ²	16.55 м ²
АПАРТАМЕНТ 23-Б-6	45.13 м ²	9.00 м ²
АПАРТАМЕНТ 23-С-3	82.32 м ²	14.40 м ²
АПАРТАМЕНТ 23-С-4	45.17 м ²	9.50 м ²
Стъпковица Клетна А	4.50 м ²	
Стъпковица Клетна В	13.80 м ²	
Стъпковица Клетна С	13.80 м ²	
ЗАСТОПЕНА ПОЩ Котл +8.67	398.77 м²	

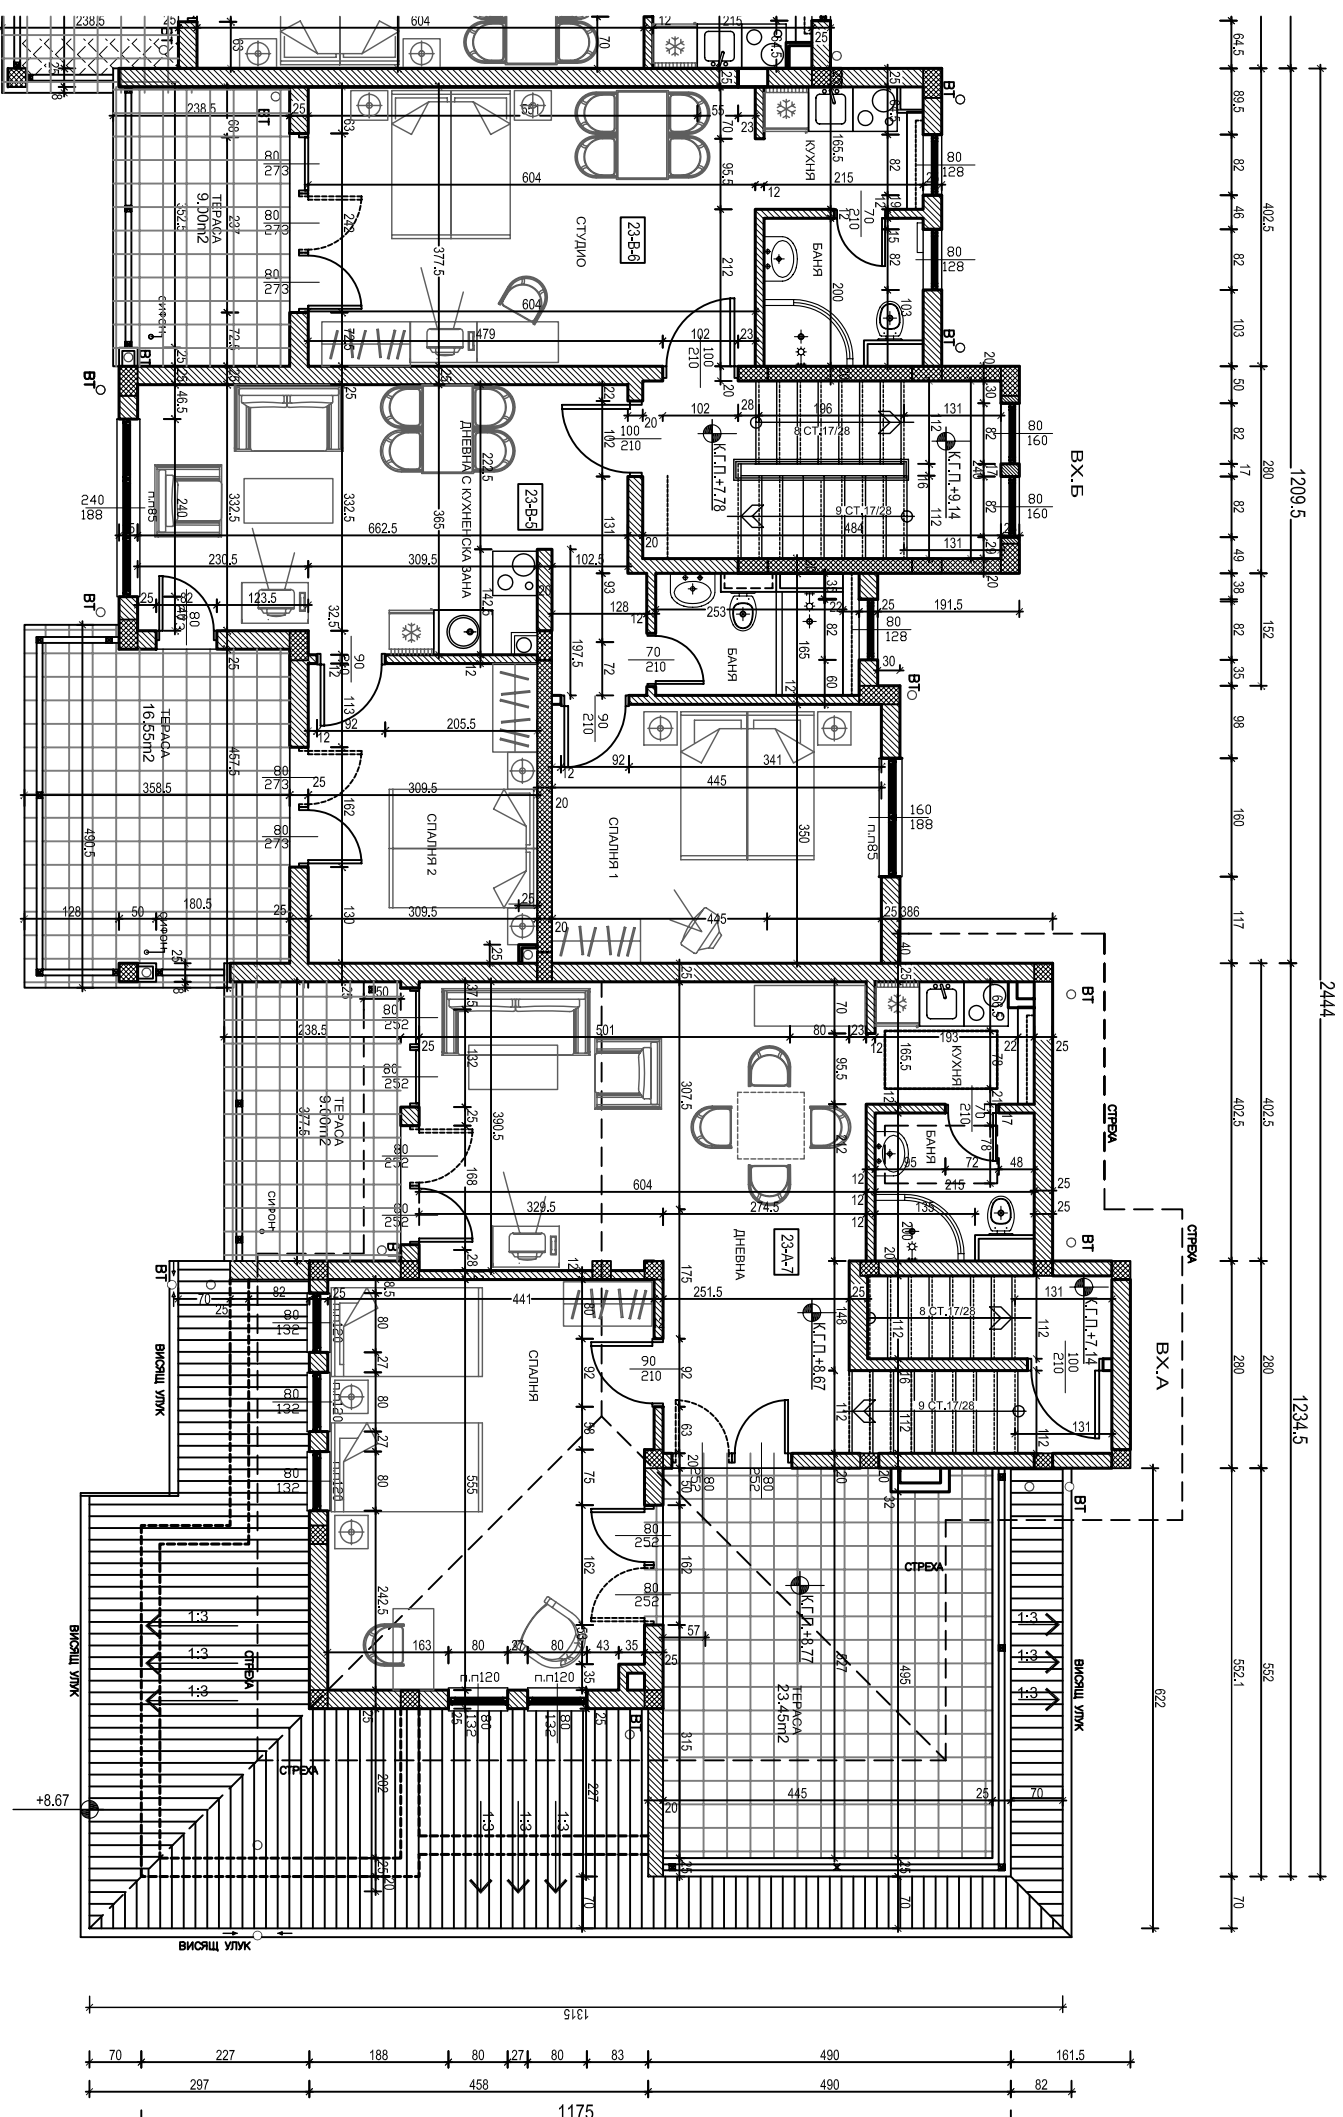

ВЪЗЛОЖИТЕЛ:	“САГНА МАРИНА” АД
ПРОЕКТАНТ:	арх. Панаен Алев
КОНСУЛТАНТ:	арх. Евангелина Сигривова
КОНСУЛТАНТ:	инж. Мильо Манев
КОНСУЛТАНТ:	инж. Иван Христов
КОНСУЛТАНТ:	инж. Надежда Едримова
КОНСУЛТАНТ:	инж. Анд. Бечева
ЧАСТ:	АРХ
МАЩАБ:	1:50
ЧЕРТЕЖ:	5-16
ДАТА:	10.2006

ОБЕКТ: ВАКАЦИОННО СЕЛИЩЕ “САГНА МАРИНА- II”
 УЛИЦА: УЛИЦА “Марица”, землище гр. Сопот
 ПОДЛОЖИТЕЛ: Вилна сграда със сезонен характер №. 23АВС
 РАЗПРЕДЕЛЕНИЕ НА К+8.67 +7.78,+6.89

СЪГЛАСОВАНА / М.Захариев /
 ВЪЗЛОЖИТЕЛ / М.Захариев /
 ДАТА: