




БИЛА 23АВС

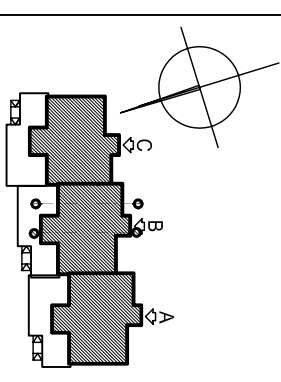

РАСПРЕДЕЛЕНИЕ НА К+2.89.2.00
М=1:50

±0.00=43.00

ОПИСАНИЕ	ПЛОЩ	ТЕПЛОТ
АПАРТАМЕНТ 23-А-3	82,32 м ²	14,40 м ²
АПАРТАМЕНТ 23-А-4	45,23 м ²	9,00 м ²
АПАРТАМЕНТ 23-В-1	92,45 м ²	28,10 м ²
АПАРТАМЕНТ 23-В-2	57,20 м ²	20,70 м ²
Сградбучна Кетва А	13,80 м ²	
Сградбучна Кетва В	13,80 м ²	
3-АКТОРЕНА ПЛОЩ Котв +2.89	310,60 м²	

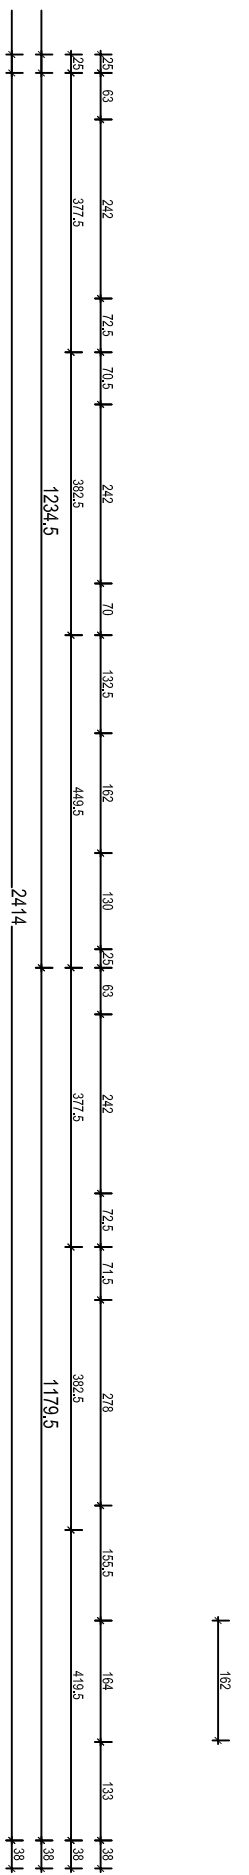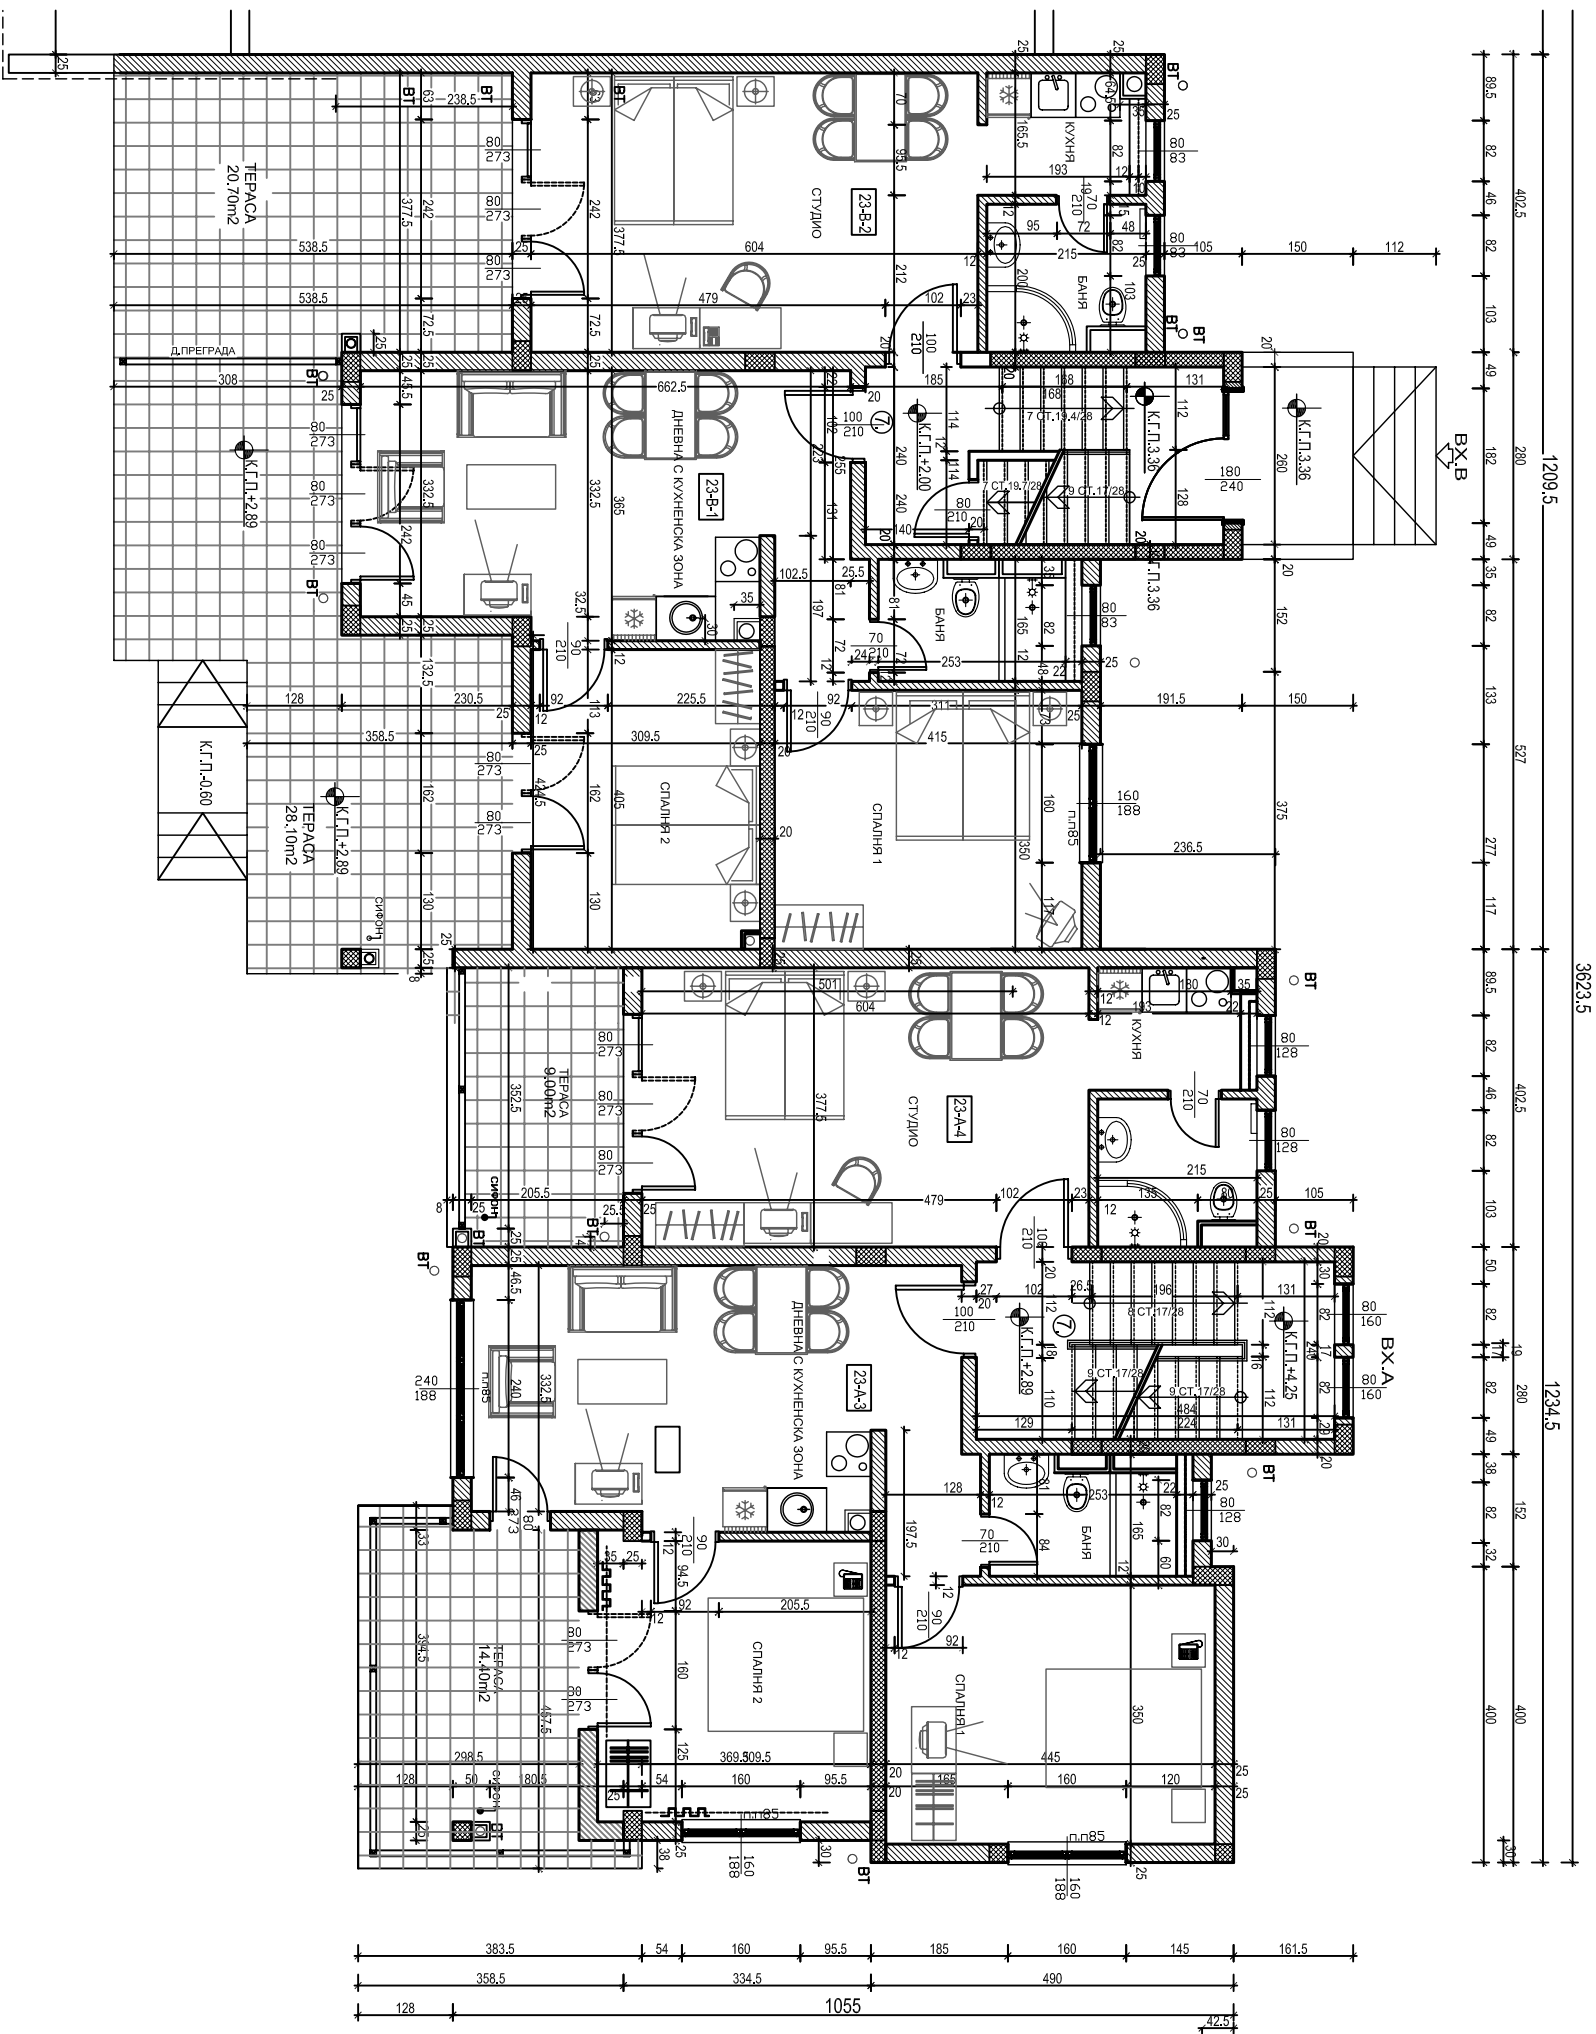

ОБЕКТ:	ВАКУАЦИОННО СЕЛИЩЕ "САТЛА МАРИНА-ІІ"
УЛИЦА:	УЛИЦА - 350229, 350507, 350226, 350277, 350225, 350228
М.ОБЛАСТ:	М.Област Мърнция, землище гр. Свободен
ПОДЪЕМ:	Вилна сграда със сезонен характер №4.2.89.2.00
РАСПРЕДЕЛЕНИЕ НА К+2.89.2.00	
ВЪЗЛОЖИТЕЛ:	"САТЛА МАРИНА" АД
ПРОЕКТАНТ:	арх. Пламен Анев
ЕП:	арх. Евелинелина Сирякова
ЕН:	инж. Маня Манев
ОБ:	инж. Иван Христова
САТЛА:	инж. Елена Ефремцова
САТЛА:	инж. Дим. Бачева
ЧАСТ:	АРХ
МАЩАБ:	1:50
ЧЕРТЕЖ:	3
ДАТА:	10.2006

СЪСТАВИЛ:
 ВЪЗЛОЖИТЕЛ / М.Зехариев / ДАТА: