


БИЛА 23АВС


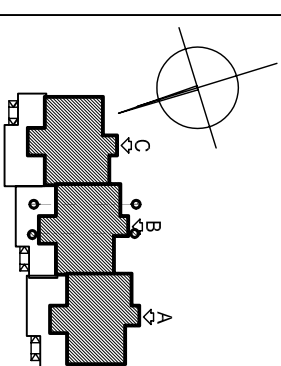


РАЗПРЕДЕЛЕНИЕ НА К+8.67 +7.78+6.89

М=1:50

±0.00=43.00

ОПИСАНИЕ	ПЛОЩ	ТЕРАСИ
АПАРТАМЕНТ 23А-7	111.57 м ²	32.45 м ²
АПАРТАМЕНТ 23-Б-5	82.03 м ²	16.55 м ²
АПАРТАМЕНТ 23-Б-6	45.13 м ²	9.00 м ²
АПАРТАМЕНТ 23-С-3	82.32 м ²	14.40 м ²
АПАРТАМЕНТ 23-С-4	45.17 м ²	9.50 м ²
Стъпковица Клетна А	4.50 м ²	
Стъпковица Клетна В	13.80 м ²	
Стъпковица Клетна С	13.80 м ²	
ЗАСТОПЕНА ПЛОЩ Котл +8.67	398.77 м²	

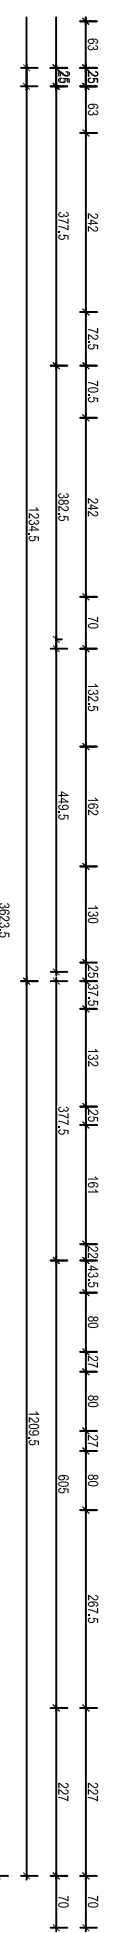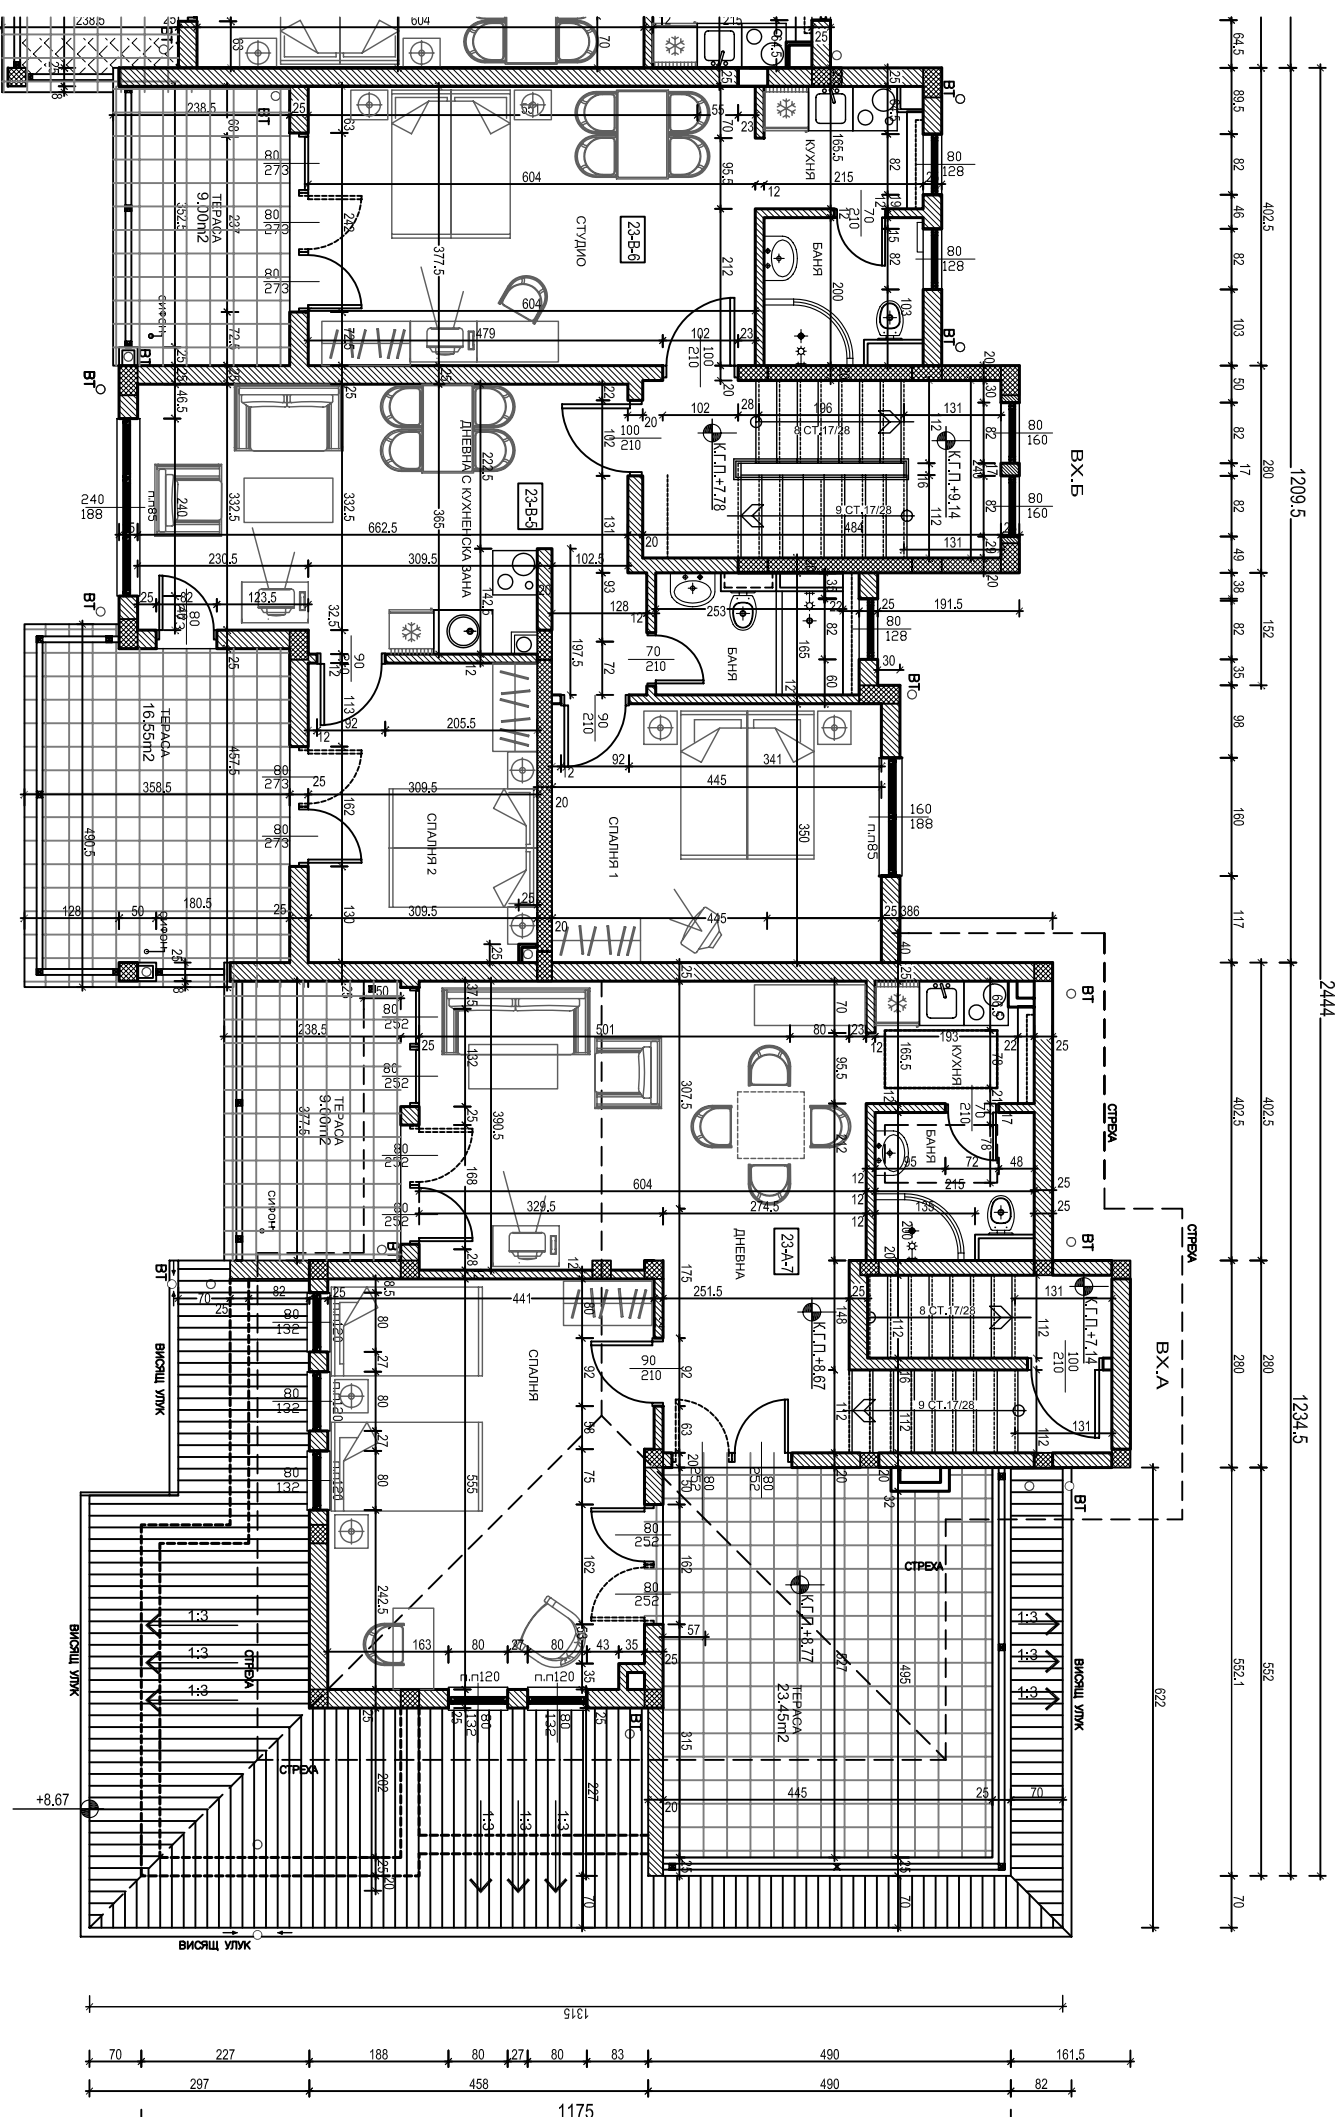

ОБЕКТ:	ВАКАЦИОННО СЕЛИЩЕ 'САТЛА МАРИНА - II'
УЛИЦА:	УЛИЦА 'Св.Св. Кирил и Методи' гр. Сопот
ПОДЪЕМНИК:	М.Света Марина', земнище гр. Сопот
РАЗПРЕДЕЛЕНИЕ НА К+8.67 +7.78+6.89	
ПРОЕКТИСТ:	арх. Панаел Алев
ПРОЕКТИСТ:	арх. Еванделина Сигирцова
К:	инж. Маня Манева
ЕН:	инж. Иван Христов
ОБ:	инж. Надежда Ефремова
БРК:	инж. Анд. Бачева
ЧАСТ:	АРХ
ФАЗА:	ТИ
МАЩАБ:	1:50
ЧЕРТЕЖ:	5-16
ДАТА:	10.2006

СЪГЛАСОВАНО:
 ВЪЗЛОЖИТЕЛ / М.Захариев / ДАТА: