РАЗПРЕДЕЛЕНИЕ НА КОТА +8,67

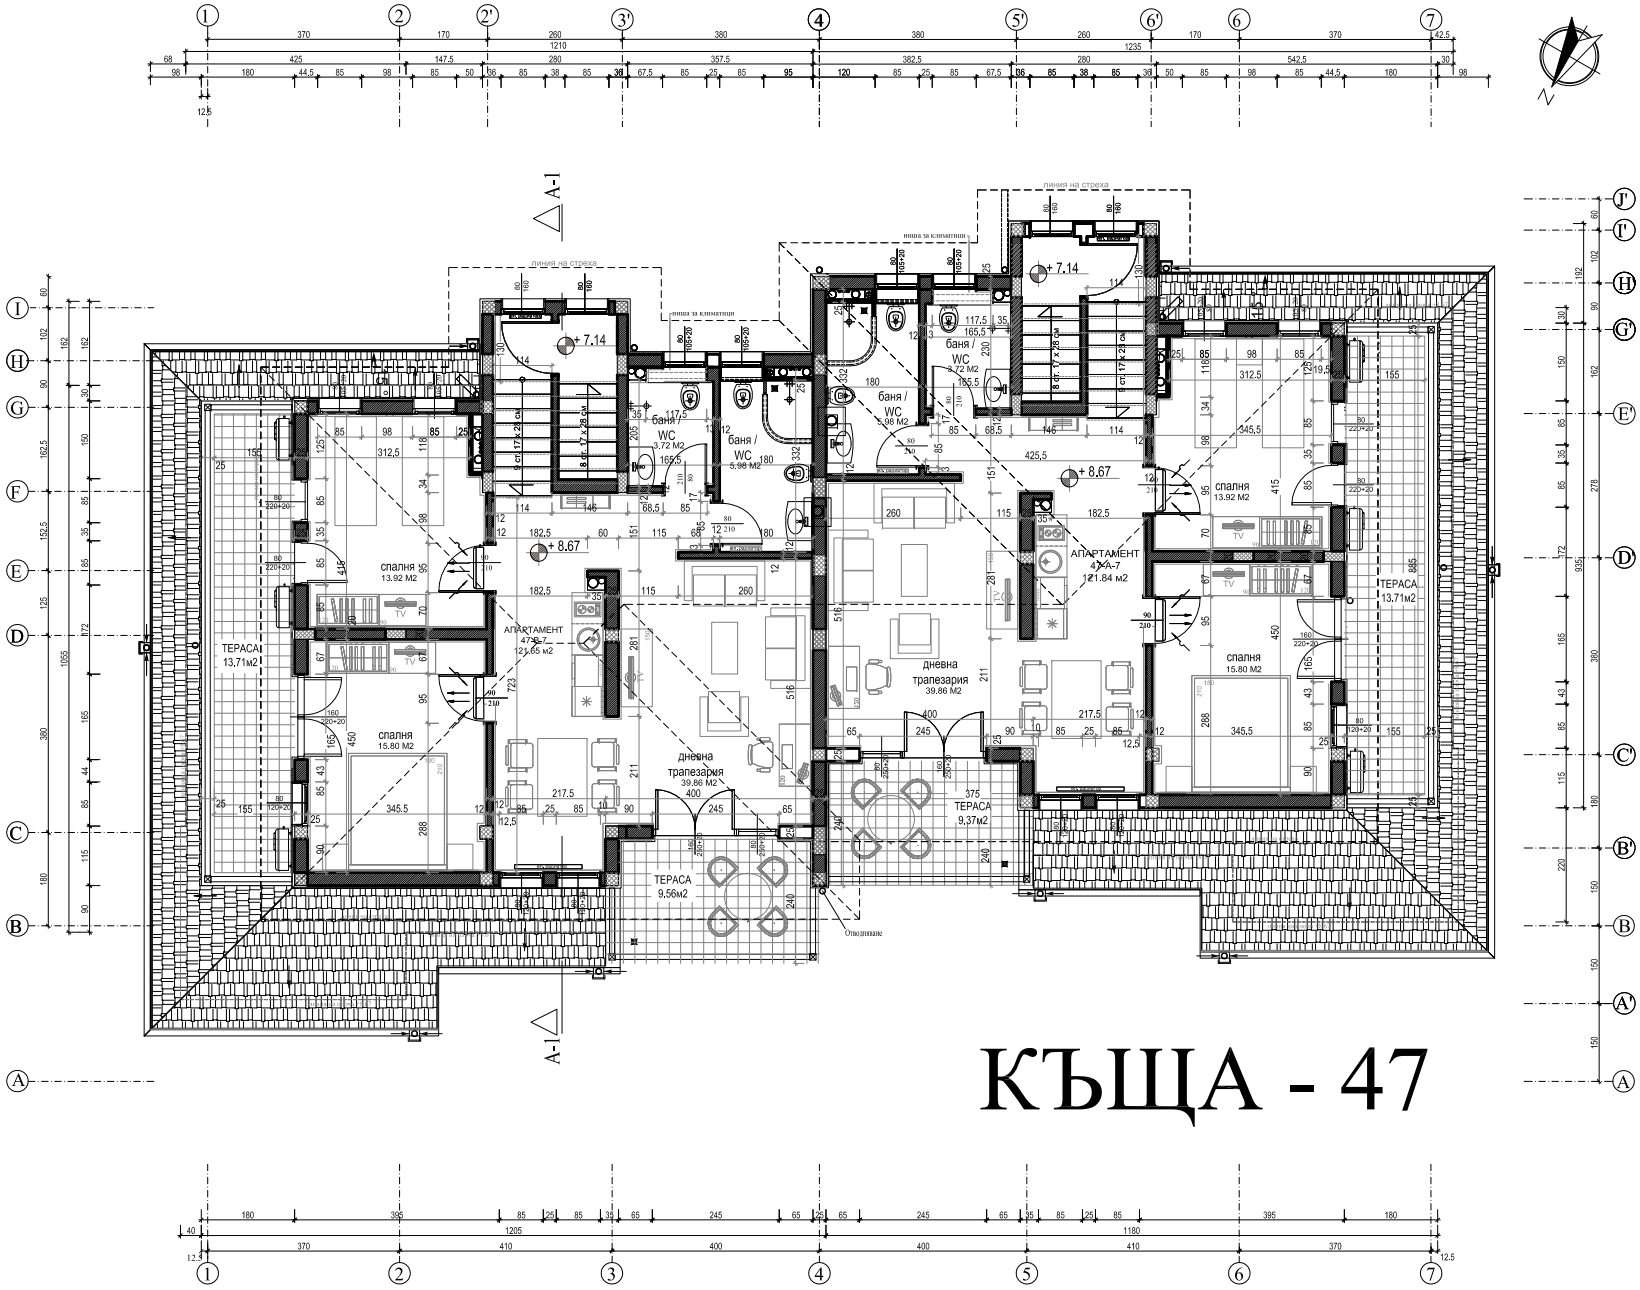

КЪЩА - 47

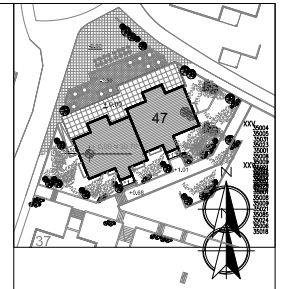

±0.00=30.70

ОПИСАНИЕ	
АПАРТАМЕНТ 47-А-7	121.84 м2
АПАРТАМЕНТ 47-В-7	121.65 м2
Стълбищна Клетка А	4.64 м2
Стълбищна Клетка В	4.64 м2
ПЛОЩ НА КОТА +8.67	252.97М2

ИМЕ:	МАТЕРИАЛИ ПО		
	ПОД:	СТЕНИ:	ТАВАН:
ДНЕВНА С К.З.	ТЕРАК.ПЛ.	ГИПЗОКАРТОН ЛАТЕКС	ГИПЗОКАРТОН ЛАТЕКС
СПАЛНЯ	МОКЕТ	ГИПЗОКАРТОН ЛАТЕКС	ГИПЗОКАРТОН ЛАТЕКС
КУХНЯ	ТЕРАК.ПЛ.	ГИПЗОКАРТОН ЛАТЕКС	ГИПЗОКАРТОН ЛАТЕКС
БАНЯ	ТЕРАК.ПЛ.	ФАЯНС	ЛАТЕКС
ТЕРАСА	ТЕРАК.ПЛ.	ФАС, МАЗИЛКА	ФАС, МАЗИЛКА
СТЪЛБ. КЛ.	МРАМОР МРАМ.СЪПАЛА	ГИПЗОКАРТОН ЛАТЕКС	ГИПЗОКАРТОН ЛАТЕКС

СЪГЛАСУВАЛ:

ЗА ВЪЗЛОЖИТЕЛЯ: / М.Моравенов / дата:

ОБЕКТ:	САНТА МАРИНА ЕТАП III
ПОДОБЕКТ:	ВИЛНА СГР.№ 47 МЕСТНОСТ "СВ. МАРИНА", УПИ XXV 35004,35005,35031,35023,35001,35008, 35009,35021,35085,35924,35006,35018 ЗЕМЛИЩЕ СОЗОПОЛ, ОБЩИНА СОЗОПОЛ
ВЪЗЛОЖИТЕЛ:	ФЕЪРПЛЕЙ ПРОПЪРТИС АДСИЦ
	РАЗПРЕДЕЛЕНИЕ НА КОТА +8,67
ГЛ. ПРОЕКТАНТ:	БИАС-М ЕООД
ПРОЕКТАНТИ: А:	арх. Евангелина Сиракова
К:	инж. Стефан Чонков
ЕЛ:	инж. Вилиана Кисьова
ОВ:	инж. Невена Ефремова
ВК:	инж. Петър Дойчинов
Геодезия:	инж. Богдан Журовски
ФАЗА: ТП	ЧАСТ: АРХ М: 1:100 05.2010

ПРОЕКТАНТ:

БИАС-М
БЮРО ЗА ИНЖЕНЕРНИ И АРХИТЕКТУРНИ СТРУКТУРИ
СОФИЯ,УЛ."АЛДОМИРОВСКА"128-130,ЕТ.1,ЕТ.3,
тел. 920 18 38; 920 07 97 ; 0885 895 345
e-mail: office@bias-m.com; url: www.bias-m.com

р-л.бюро: инж. Маньо Манев

ГЛ.ПРОЕКТАНТ:

БИАС-М
БЮРО ЗА ИНЖЕНЕРНИ И АРХИТЕКТУРНИ СТРУКТУРИ
СОФИЯ,УЛ."АЛДОМИРОВСКА"128-130,ЕТ.1,ЕТ.3,
тел. 920 18 38; 920 07 97 ; 0885 895 345
e-mail: office@bias-m.com; url: www.bias-m.com

ЧЕРТЕЖ №: 6. 12. 47-14